



**ООО «Нефтегазизыскания»**

**«Обустройство скважин Урмышлинского  
месторождения К-106»**

**Пояснительная записка**

**Основная часть**

**ПШТ.ПМ**

**Раздел 1. «Проект планировки территории. Графическая часть»**

**2020**



ООО «Нефтегазизыскания»

# «Обустройство скважин Урмышлинского месторождения К-106»

## Пояснительная записка

Основная часть

ПТ.ПМ

Раздел 1. «Проект планировки территории. Графическая часть»

Директор

И. А. Мустафин

Главный инженер


О.А Горячев

2022

Взам. инв. №	
Подл. и дата	
Инв. № подл.	

Обозначение	Наименование	Примечание
Графическая часть. Раздел 1		
ППТ.ПМ.ГЧ1	Основной чертеж проекта планировки территории и проекта межевания. Куст К-106	3

Взам инв. №	Подп. и дата									
Инв. № подл.	Подп. и дата							ППТ.ПМ		
		Изм.	Колуч.	Лист	№ док.	Подп.	Дата			
		Разраб.	Липовских				05.2022	Стадия	Лист	Листов
		ГИП	Горячев				05.2022	П	1	4
Содержание тома							000 «Нефтегазизыскания»			

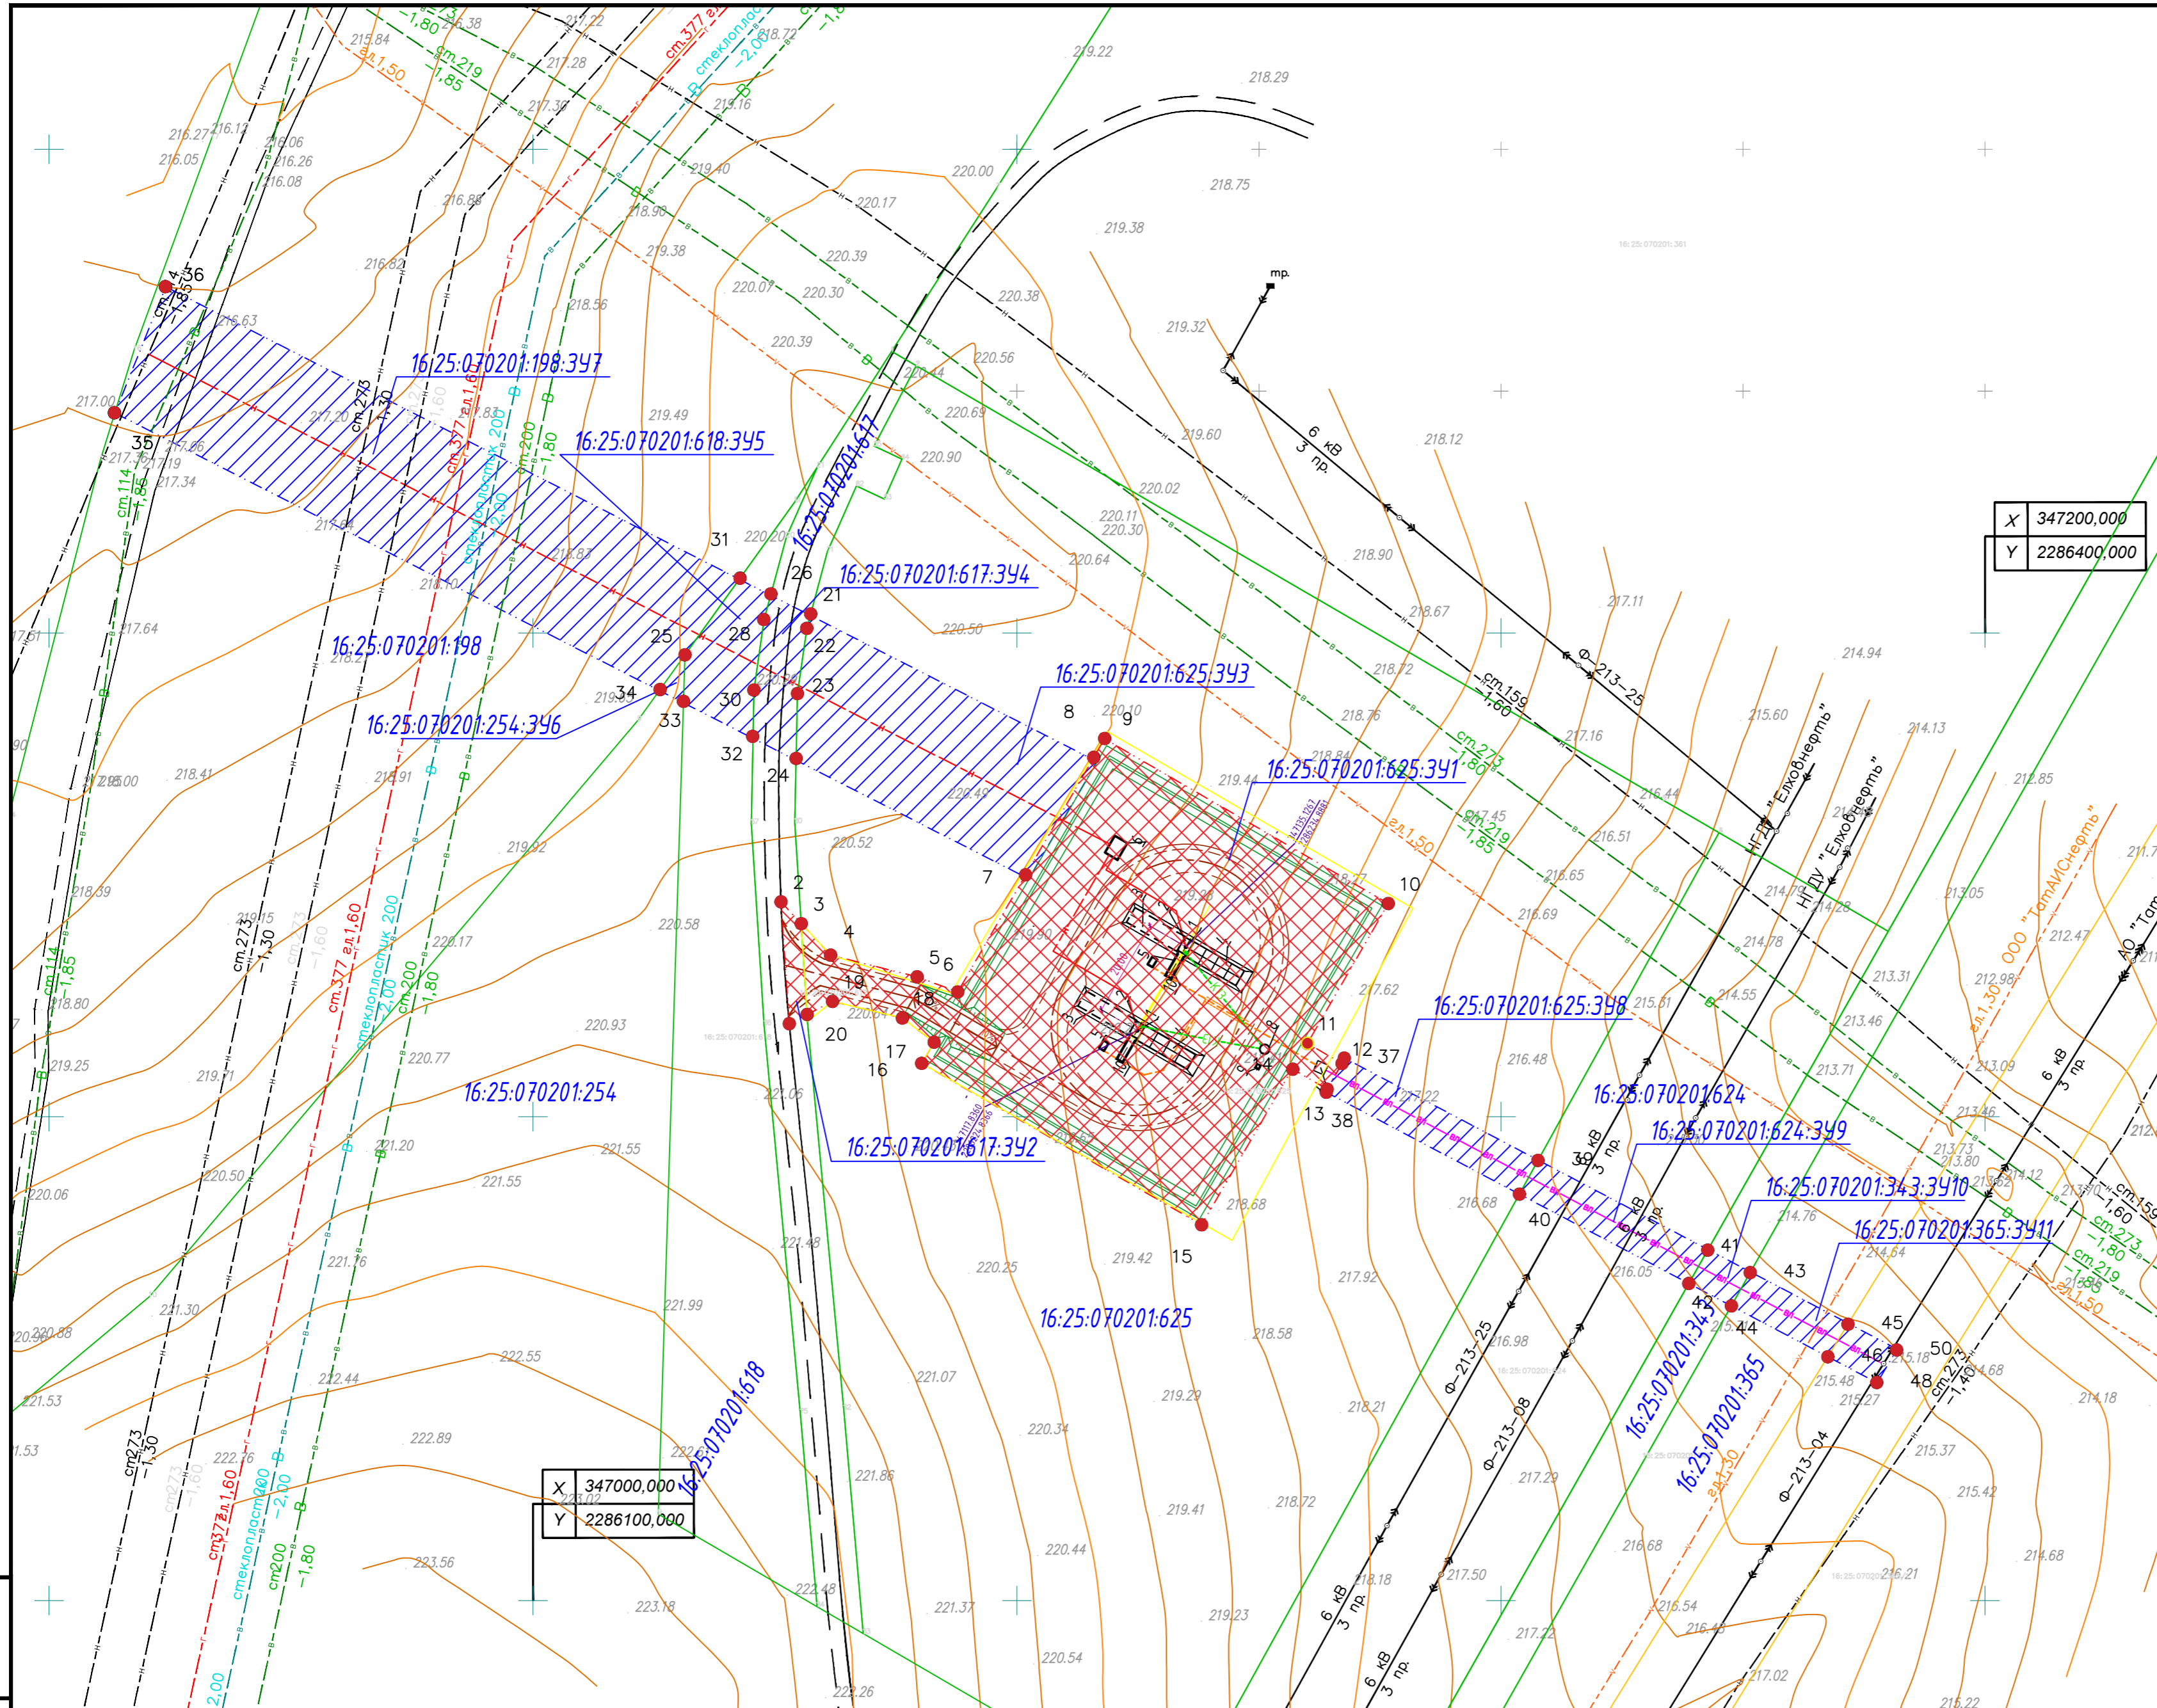

Экспликация зон планируемого размещения объектов

Номер	Наименование
1	"Обустройство скважин Урмышлинского месторождения К-106"

Экспликация проектируемых объектов

Номер	Наименование
1	Нефтепровод
2	ВЛ

X	347200,000
Y	2286400,000

X	347000,000
Y	2286100,000

- Условные обозначения
- Граница:
    - Зон размещения объектов на период строительства
    - Зон размещения объектов в постоянный отвод
  - Н1 точки поворота границы зоны планируемого размещения линейных объектов
  - 1 номер зоны планируемого размещения линейных объектов
  - земельные участки согласно сведениям Государственного кадастра недвижимости
  - ось проектируемого водовода
  - красная линия (совпадает с границей отвода)
  - ось существующего нефтепровода
  - ось существующей ВЛ

Инд. № подл. Подл. и дата. Взам. инв. №

ППТ.ПМ							
"Обустройство скважин Урмышлинского месторождения К-106"							
Изм.	Кол.	Лист	№ док.	Подпись	Дата		
Разраб.		Липовских					
Н. контр.		Каримова					
ГИП		Горячев					
Проектируемые линейные объекты					Стадия	Лист	Листов
					п		
Основно чертеж проекта планировки территории М 1:1000					ООО "Нефтегазизыскания"		

Характерные точки		
Номер	X	Y
1	347119.24	2286152.95
2	347144.43	2286151.25
3	347139.92	2286155.44
4	347133.41	2286161.49
5	347128.93	2286179.37
6	347125.80	2286187.75
7	347150.02	2286201.79
8	347174.29	2286215.86
9	347178.20	2286218.12
10	347144.08	2286276.71
11	347115.18	2286260.00
12	347111.01	2286267.16
13	347105.71	2286264.08
14	347109.83	2286256.98
15	347077.67	2286238.15
16	347111.04	2286180.31
17	347115.42	2286182.87
18	347120.41	2286176.33
19	347123.84	2286161.88
20	347121.14	2286156.64

Характерные точки		
Номер	X	Y
21	347203.95	2286157.39
22	347200.97	2286156.57
23	347187.49	2286154.64
24	347174.08	2286154.37
25	347195.49	2286131.41
26	347208.10	2286149.17
28	347202.80	2286147.67
30	347188.22	2286145.66
31	347211.35	2286142.79
32	347178.64	2286145.38
33	347185.88	2286131.10
34	347188.33	2286126.27
35	347245.53	2286013.53
36	347271.60	2286024.06
37	347112.14	2286267.62
38	347105.06	2286263.89
39	347090.97	2286307.65
40	347084.01	2286303.81
41	347072.43	2286342.71
42	347065.54	2286338.81

Характерные точки		
Номер	X	Y
43	347067.79	2286351.49
44	347060.90	2286347.60
45	347057.11	2286371.69
46	347050.39	2286367.53
48	347045.06	2286377.63
50	347051.79	2286381.74

Инд. № подл.	Подп. и дата	Взам. инд. №

Изм.	Кол.	Лист	№ док.	Подпись	Дата